



1	2	3	4	5	6	7	8	9	10	11	12	13	14	15	16	17	18	19	20	21	22	23	24	25	
						AUXILIAR PULSADOR DE EMERGENCIA								SEÑALIZACIÓN CELDA ALIMENTADOR N°2											
												POSICION INTERRUPTOR		POSICION SECCIONADOR PAT											
												CERRADO		ABIERTO		CERRADO		ABIERTO							

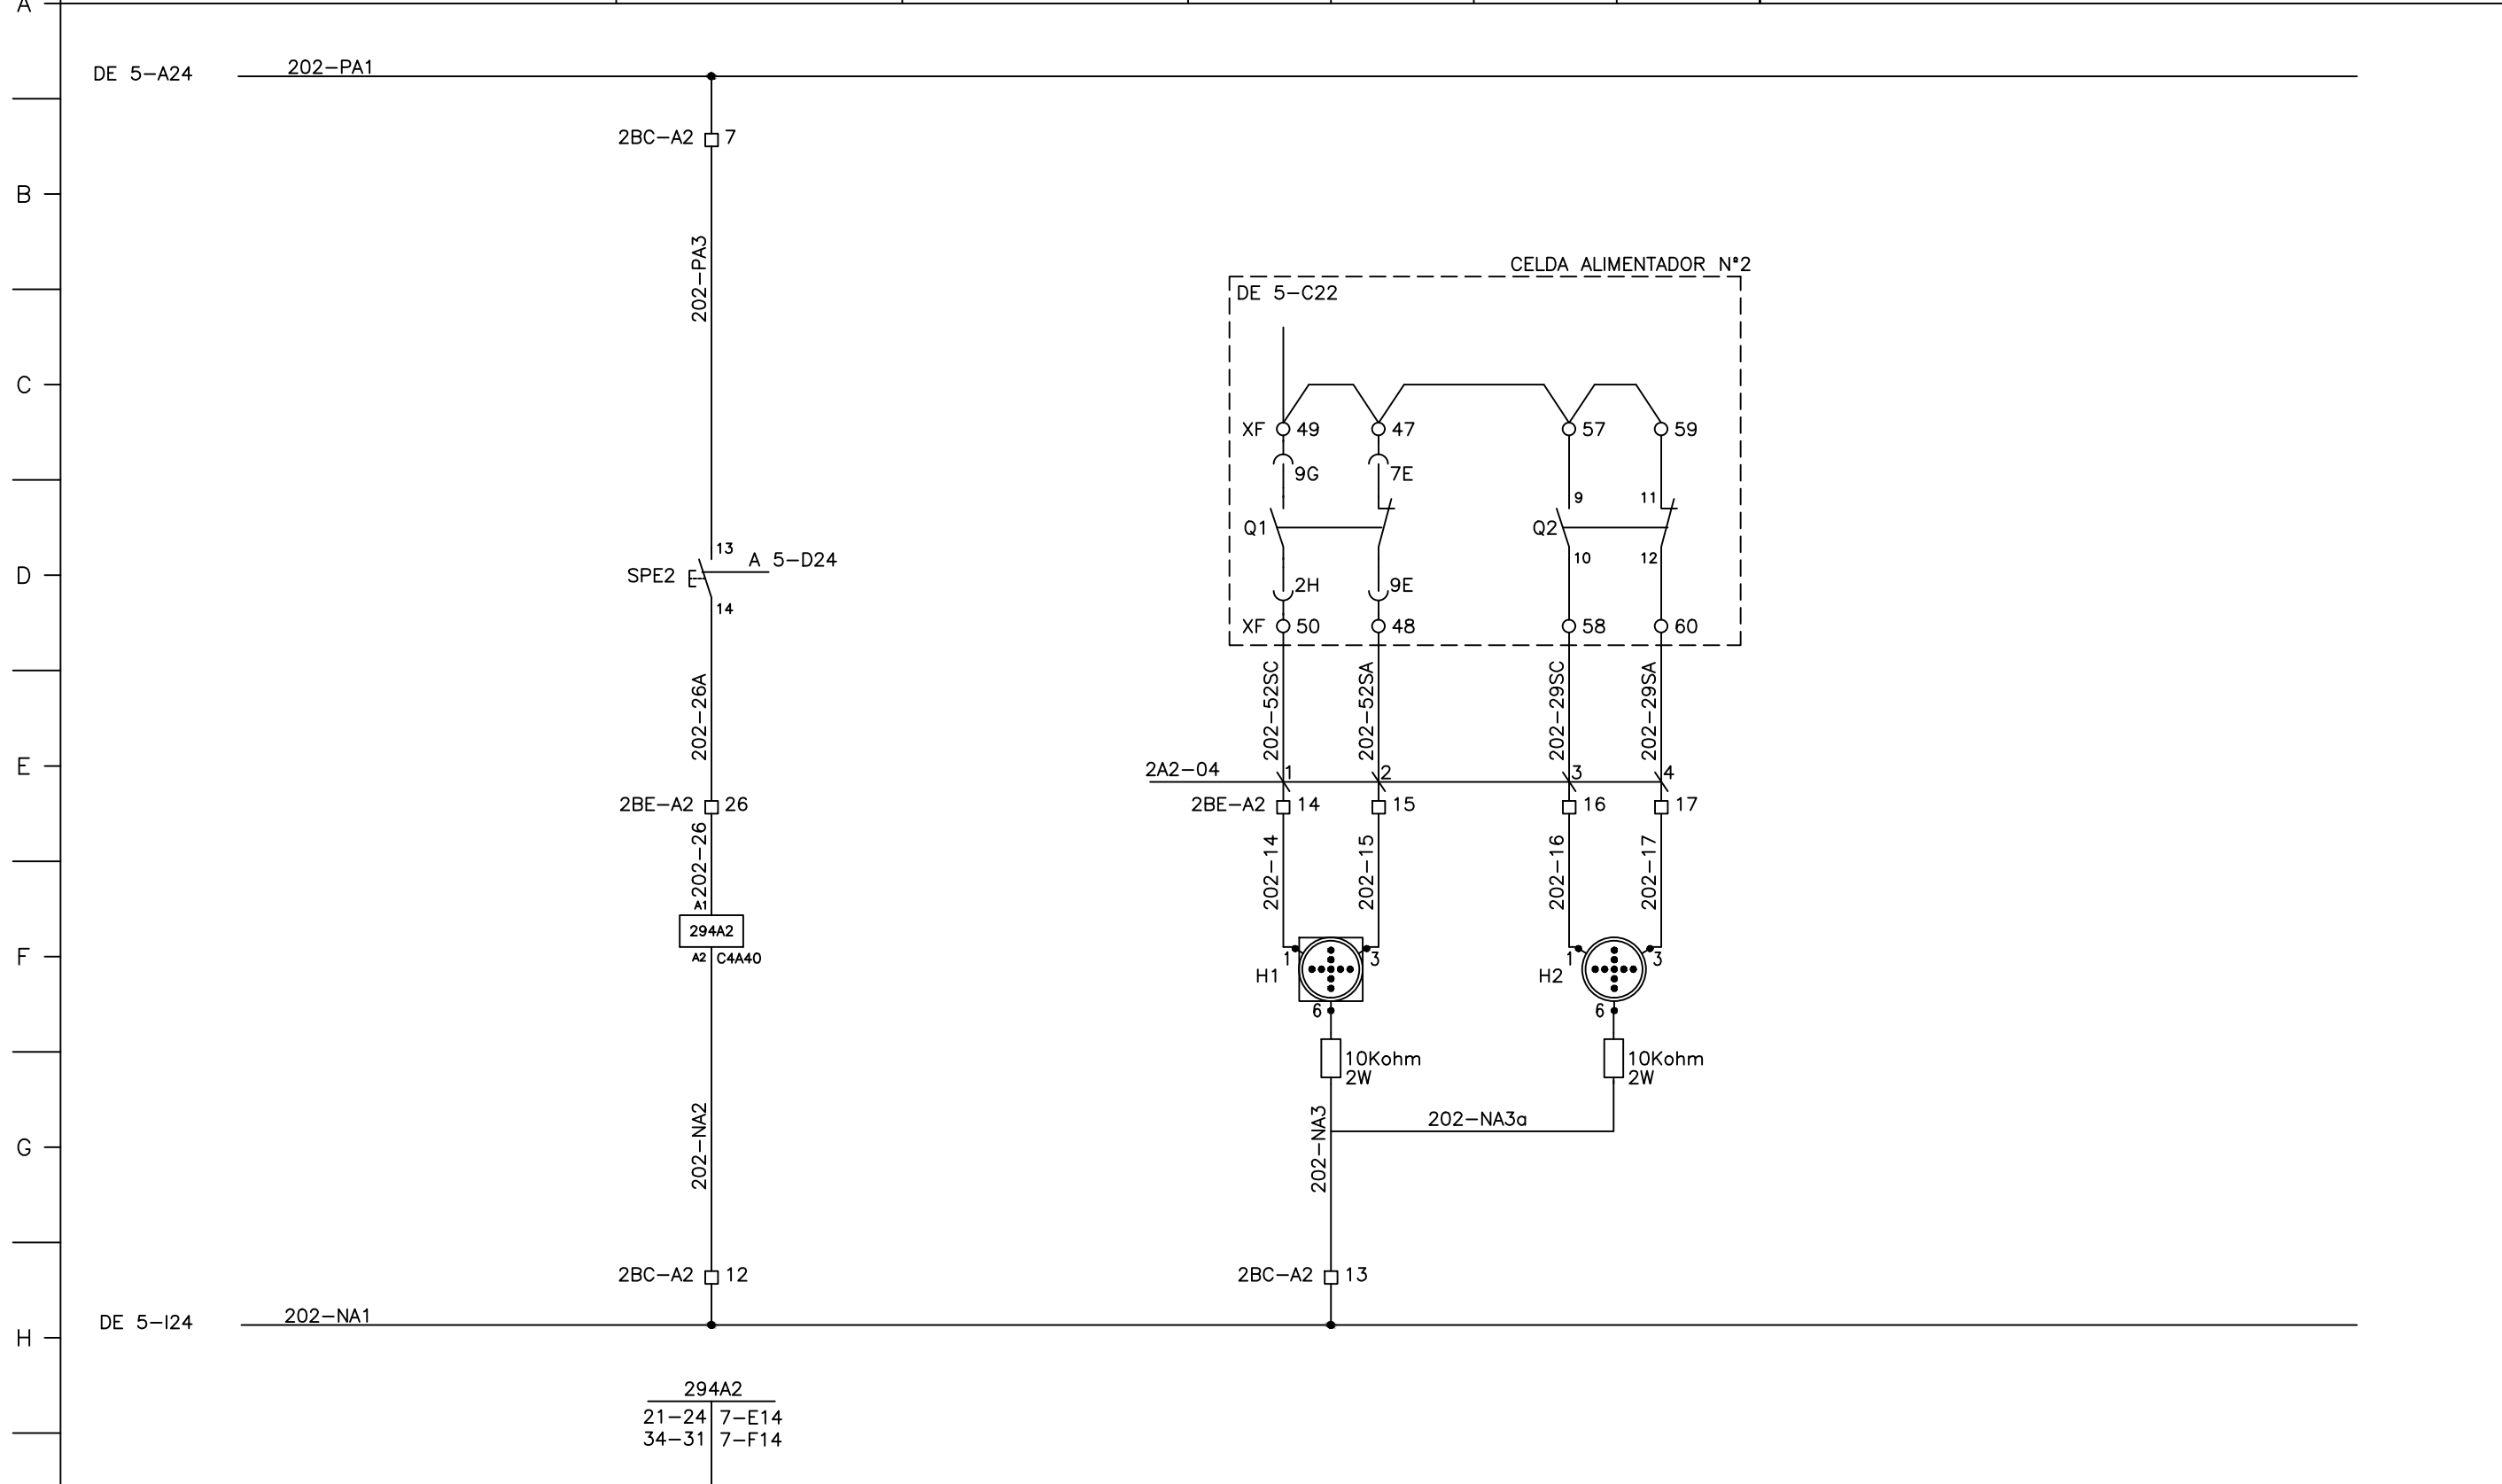

Rev.	Fecha	Nombre	Observaciones	Fecha	Nombre	
2	09/05/11	B.E.M.	CONFORME A OBRA	Dibujó	14/04/10	G. VERON
1	28/10/10	G.VERON	CONFORME A FABRICACIÓN	Revisó	15/04/10	C. CENDRA
0	08/06/10	G.VERON	APROBADO POR EL CLIENTE	Aprobó	08/06/10	ENERSA
A	15/04/10	G.VERON	PARA APROBACIÓN			

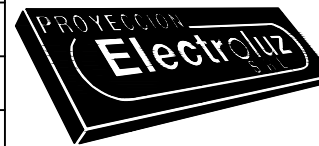

Cliete:	ENERSA Energia de Entre Rios S.A.	N° de Obra:	1148	Hoja N°:	6/12
Obra:	E.T. PARANA SUR 132/33/13,2kV	N° de Plano Cliente:	32129	Rev.N°:	2
Denominación:	ESQUEMA FUNCIONAL ALIMENTADOR N°2 - 33KV SEÑALIZACIÓN ALIMENTADOR N°2	N° de Plano:	2769-05EF02	Rev.N°:	2

294A2
21-24 7-E14
34-31 7-F14