


CORTE A-A

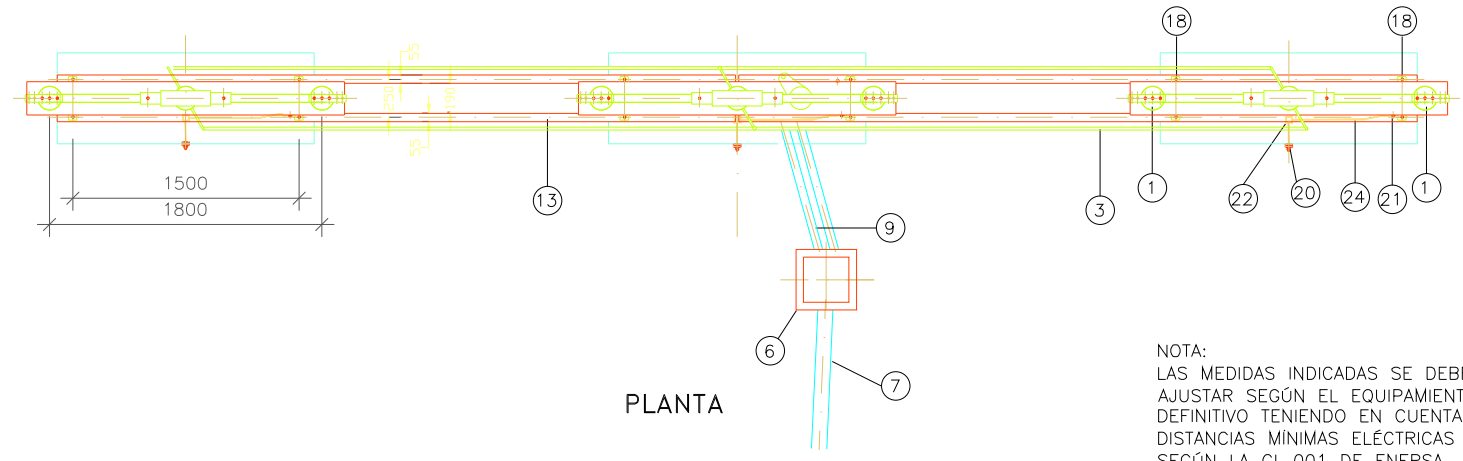

PLANTA

NOTA:
LAS MEDIDAS INDICADAS SE DEBERÁN AJUSTAR SEGÚN EL EQUIPAMIENTO DEFINITIVO TENIENDO EN CUENTA LAS DISTANCIAS MÍNIMAS ELÉCTRICAS SEGÚN LA GI-001 DE ENERSA.

25	CABLE Cu DESNUDO DE MALLA PUESTA A TIERRA
24	CABLE Cu DESNUDO 95 mm ²
23	UNION DE P.A.T. TIPO PT5
22	UNION DE P.A.T. TIPO PT4
21	UNION DE P.A.T. TIPO PT3
20	UNION DE P.A.T. TIPO PT2
19	UNION DE P.A.T. TIPO PT1
18	BULON Ac Inox ϕ 5/8" x 50 mm c/ARANDELA PLANA, ELAST. Y TUERCA
17	BULON Ac Inox ϕ 1/2" x 50 mm c/ARANDELA PLANA, ELAST. Y TUERCA
16	BULON DE ANCLAJE H'G' O Ac Inox ϕ 5/8" x 300 mm
15	COLUMNA SOPORTE APARATOS H'A' ϕ 260 mm
14	ABRAZADERA H'G' 1 1/2" x 3/16"
13	PNU N° 12 H'G'
12	PNU N° 8 H'G'
11	TUERCA H'G' P/ CAÑO H'G' ϕ 2 1/2"
10	CURVA H'G' ϕ 2 1/2" - 90° (H-H)
9	CAÑO H'G' ϕ 2 1/2"
8	CAÑO PVC ϕ 1 1/2"
7	CAÑO PVC ref. ϕ 100 p/ACOMETIDA A CANAL DE CABLES
6	CAMARA DE PASO
5	COMANDO MANUAL ROTATIVO
4	COJINETE DE MANDO
3	VARILLA DE MANDO DEL SECCIONADOR
2	COMANDO ELECTRICO Y MANUAL P/SECCIONADOR
1	POLO SECCIONADOR TRES COLUMNAS
POS.	DESCRIPCION