



- CONDUCTOR CU 1X95 mm2
- ◻ JABALINA CON CÁMARA DE INSPECCIÓN
- JABALINA SIN CÁMARA DE INSPECCIÓN

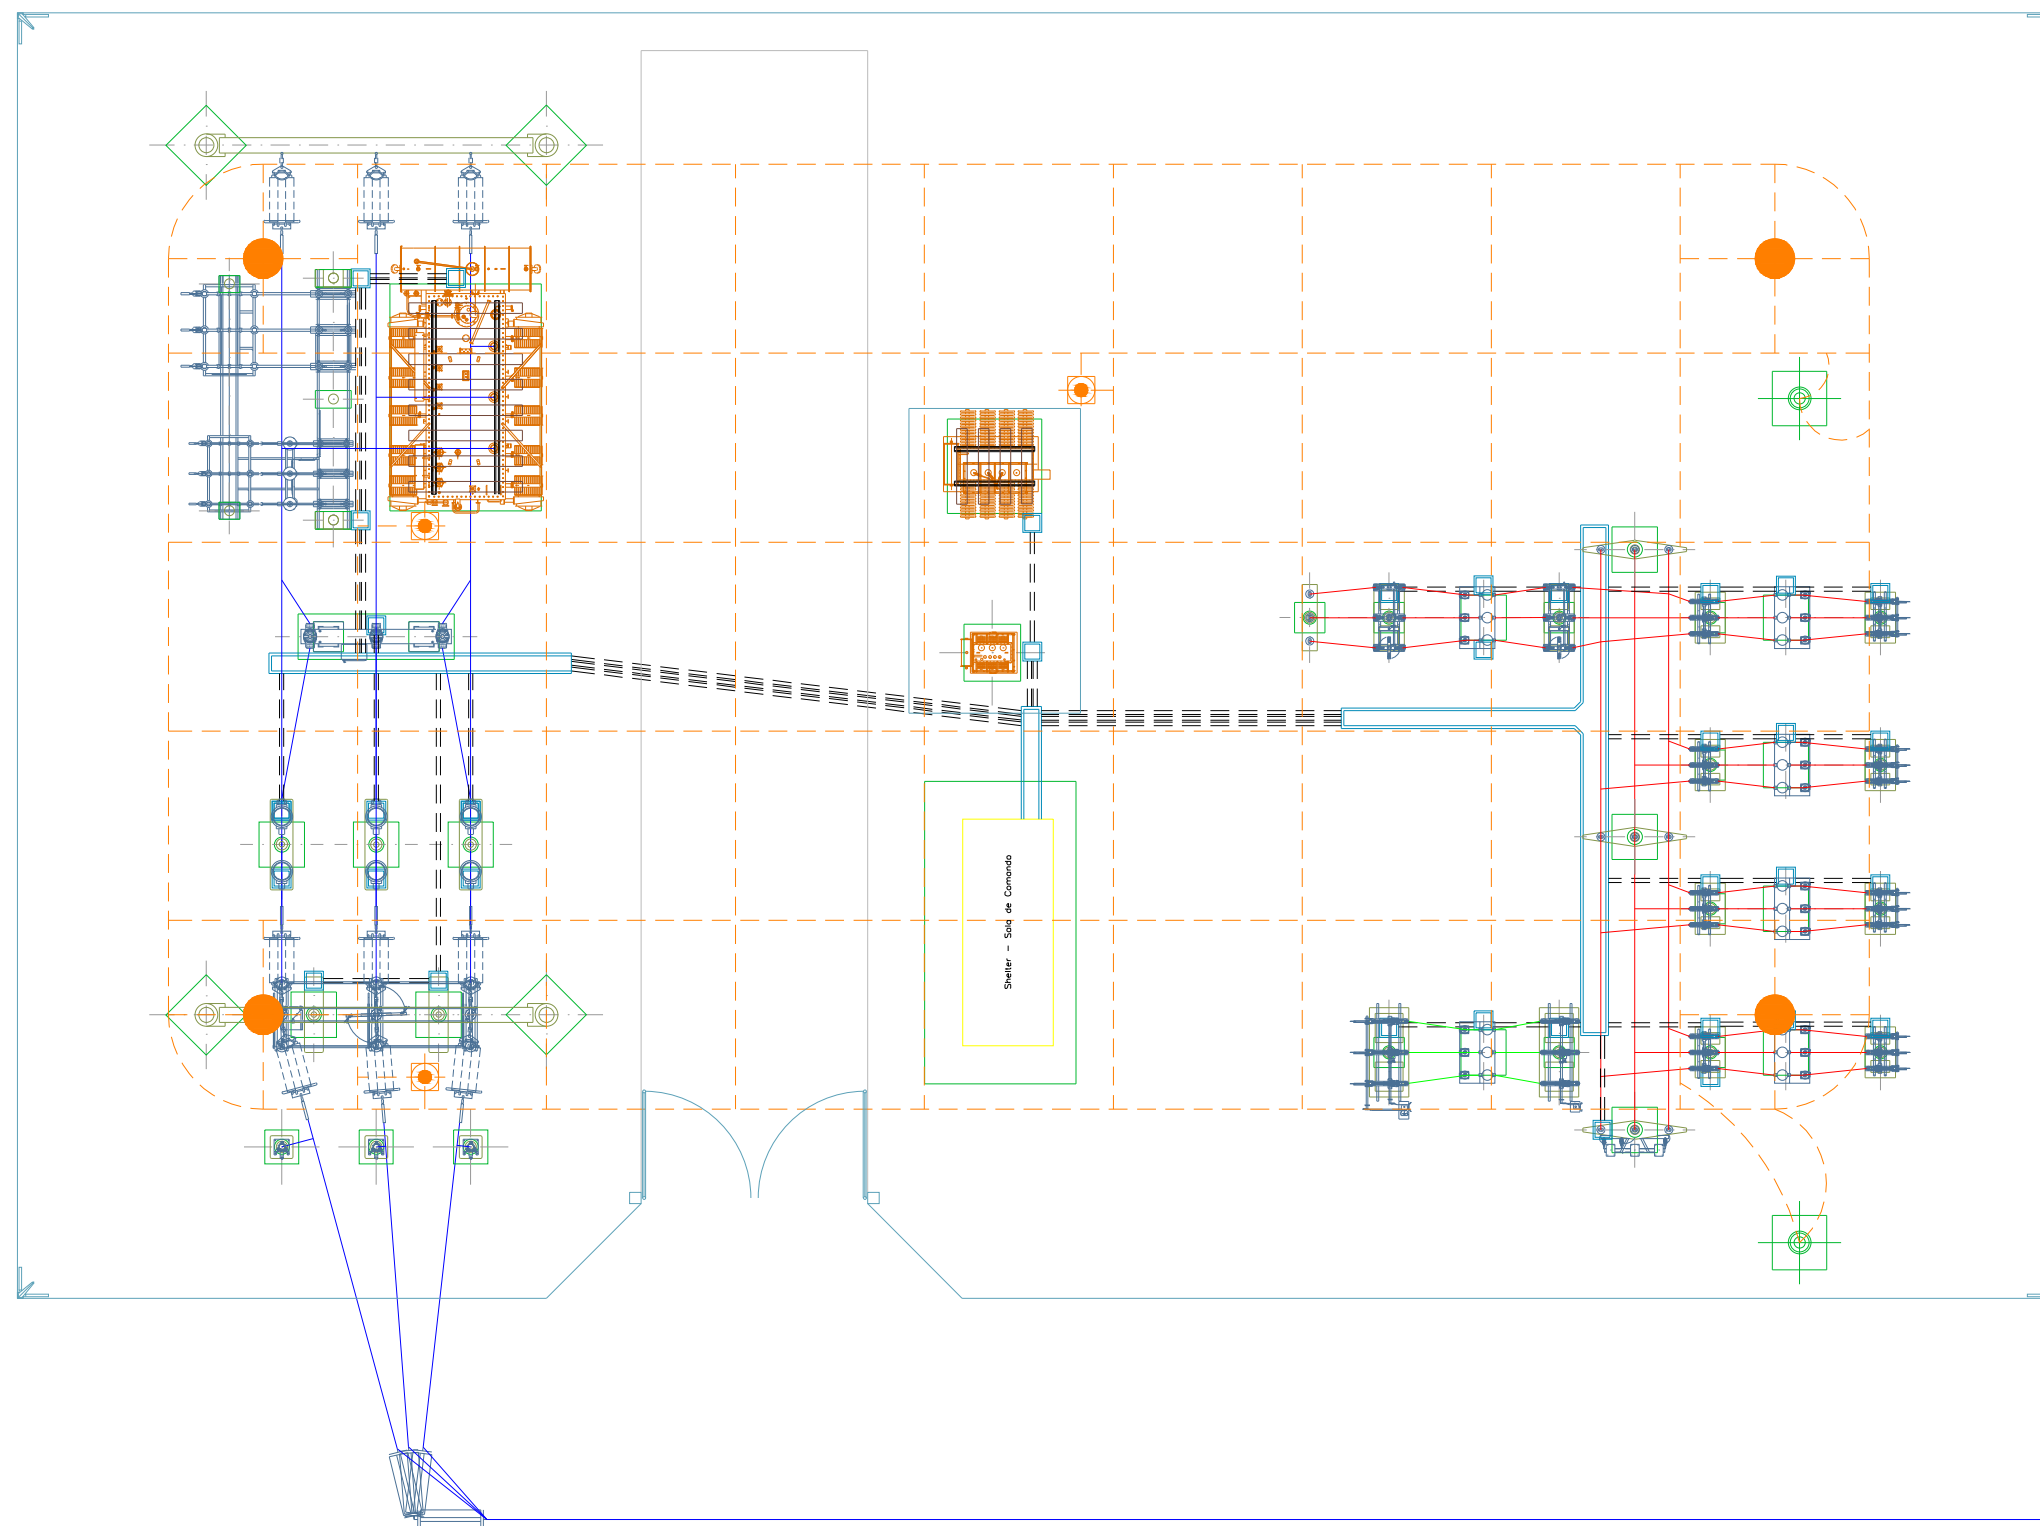

Revisión N°	Fecha	Motivo de la Revisión	Dibujó :	Plano de Proyecto	 <b>ENERSA</b> Energía de Entre Ríos S.A.	Malla de Puesta a Tierra	
			Proyectó:	Archivo: E-VE-3-X-PL-Planta-001-A.dwg		ET 132 kV Villa Elisa	Plano N°: E-VE-3-X-PL-Planta-001-A
			Aprobó:	Escala: 1/200			
				Fecha: 18/5/2017			Hoja 3 de 5