


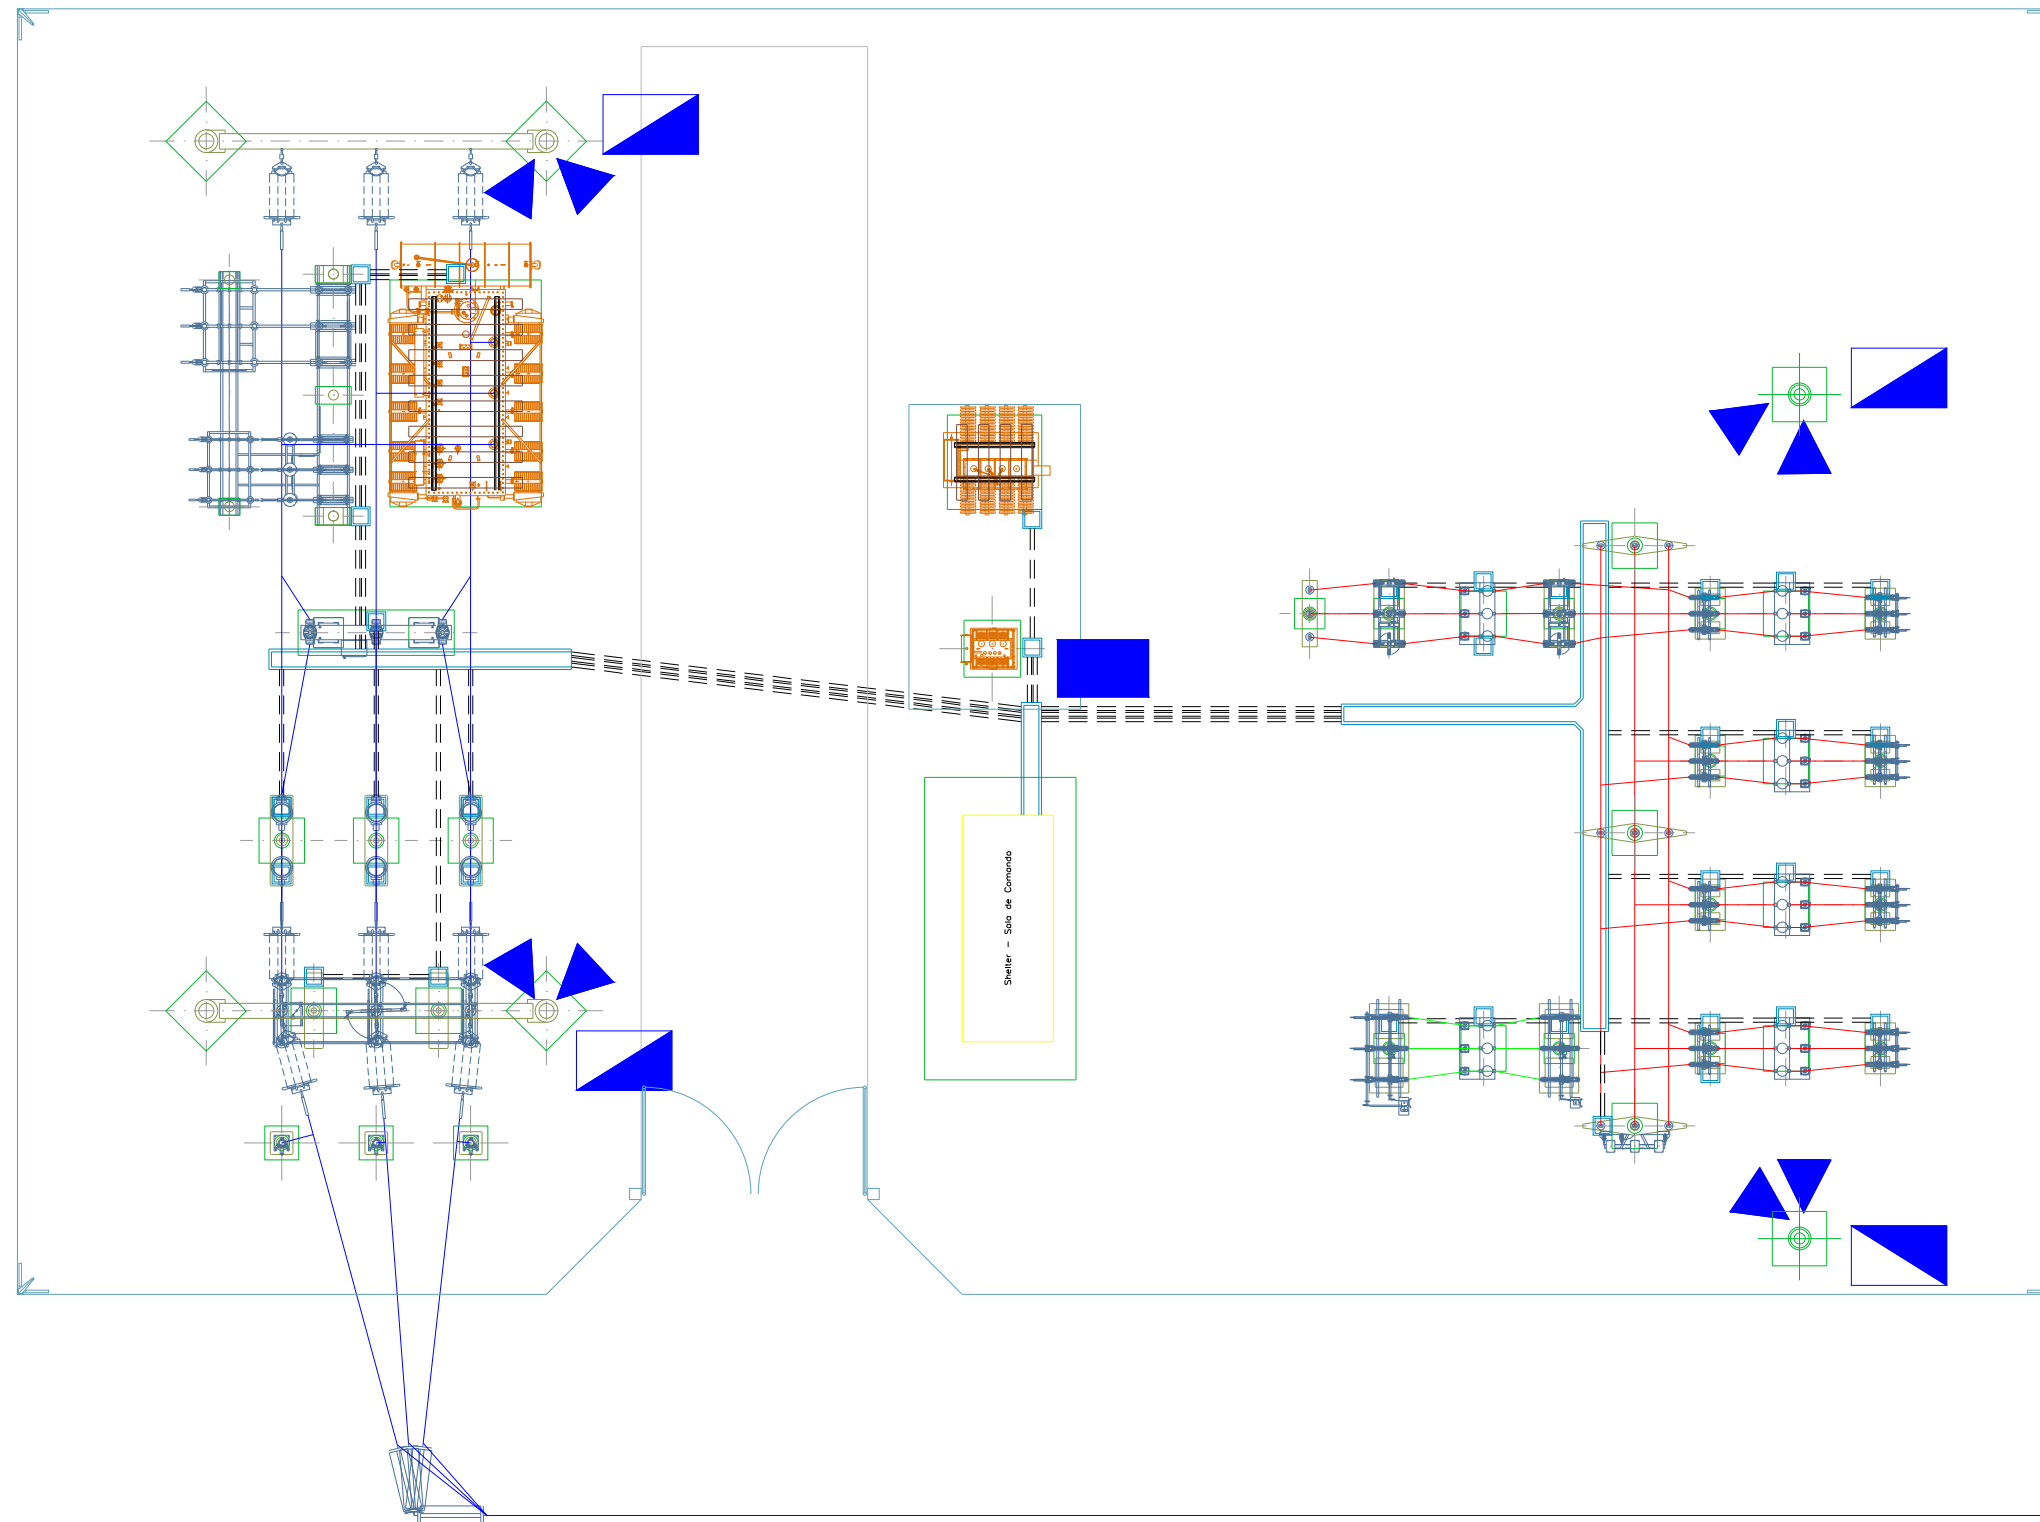



-  TORRE DE ILUMINACIÓN + PROYECTOR CON LÁMPARA DE VAPOR DE SODIO AP 400 W.
-  CAJA DE TOMACORRIENTES PARA MÁQUINA DE TRATAMIENTO DE ACEITE.
-  CAJA DE TOMACORRIENTES, CA y CC



Revisión N°	Fecha	Motivo de la Revisión	Dibujó :	Plano de Proyecto	 ENERSA Energía de Entre Ríos S.A.	Iluminación y Tomas
			Proyectó:	Archivo: E-VE-3-X-PL-Planta-001-A.dwg		
			Aprobó:	Escala: 1/200		ET 132 kV Villa Elisa
				Fecha: 18/5/2017		
						Hoja 4 de 5