



REFERENCIAS:
 +0.00 Niveles Existentes
 +0.00 Niveles Propietados

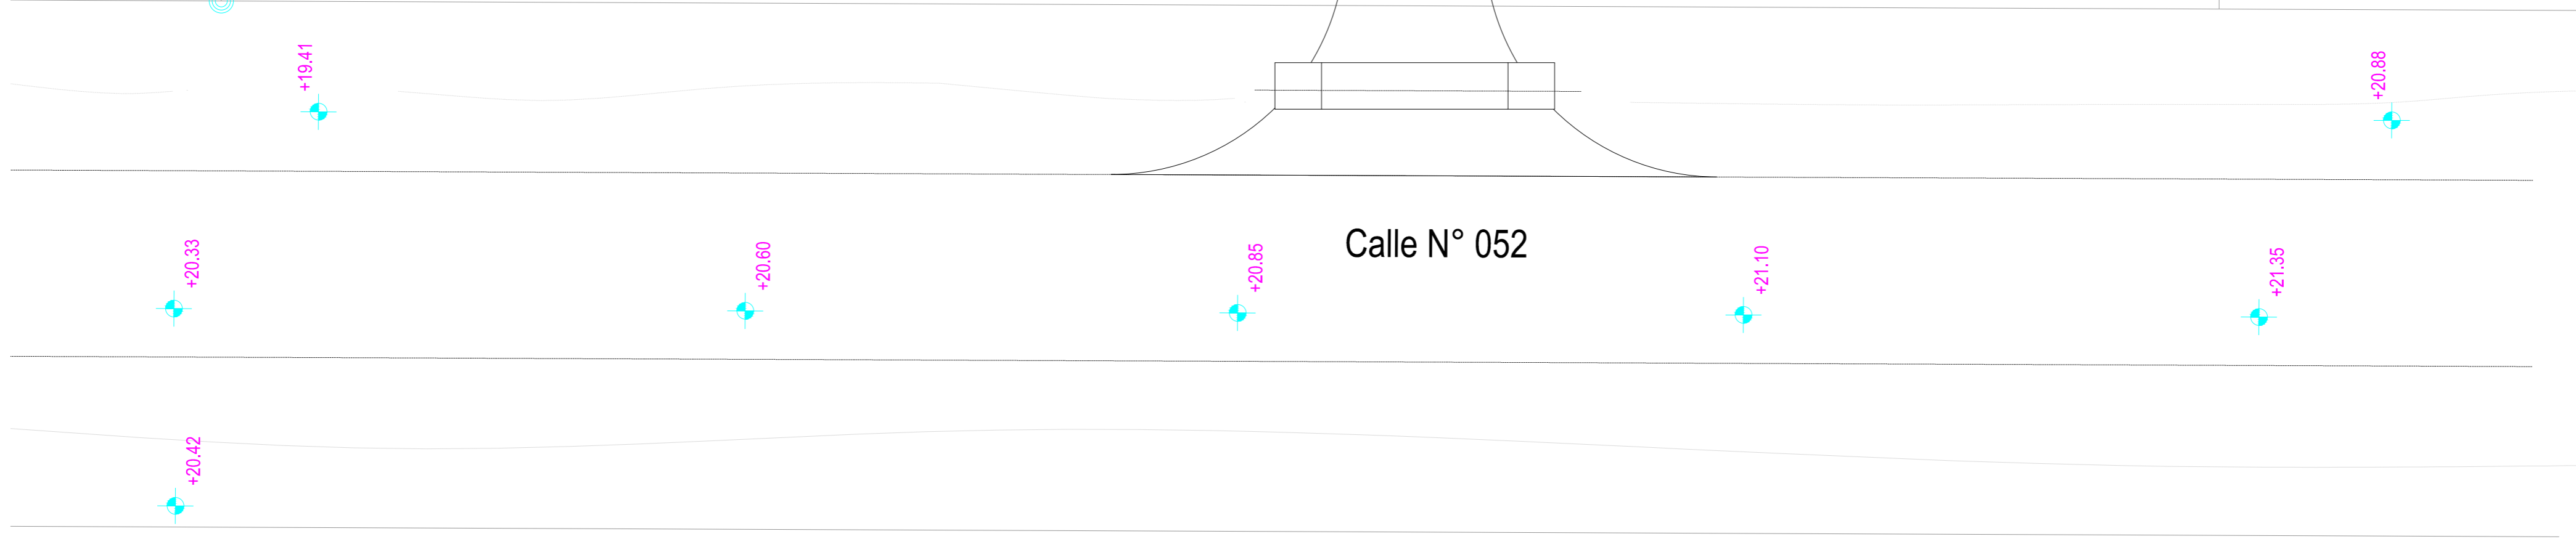

Calle N° 052

REVISION	DESCRIPCION	PROYECTO	DIBUJO	REVISO	APROBO	FECHA	ESC.:	ARCHIVO:	OBRA:	TITULO:	PLANO N°:
01	PLANO DE ANTEPROYECTO					18/05/17	1:200	ET-VE-C-002.dwg	ET 132 kV VILLA ELISA	PLANTA DE NIVELACIÓN	ET-VE-C-002

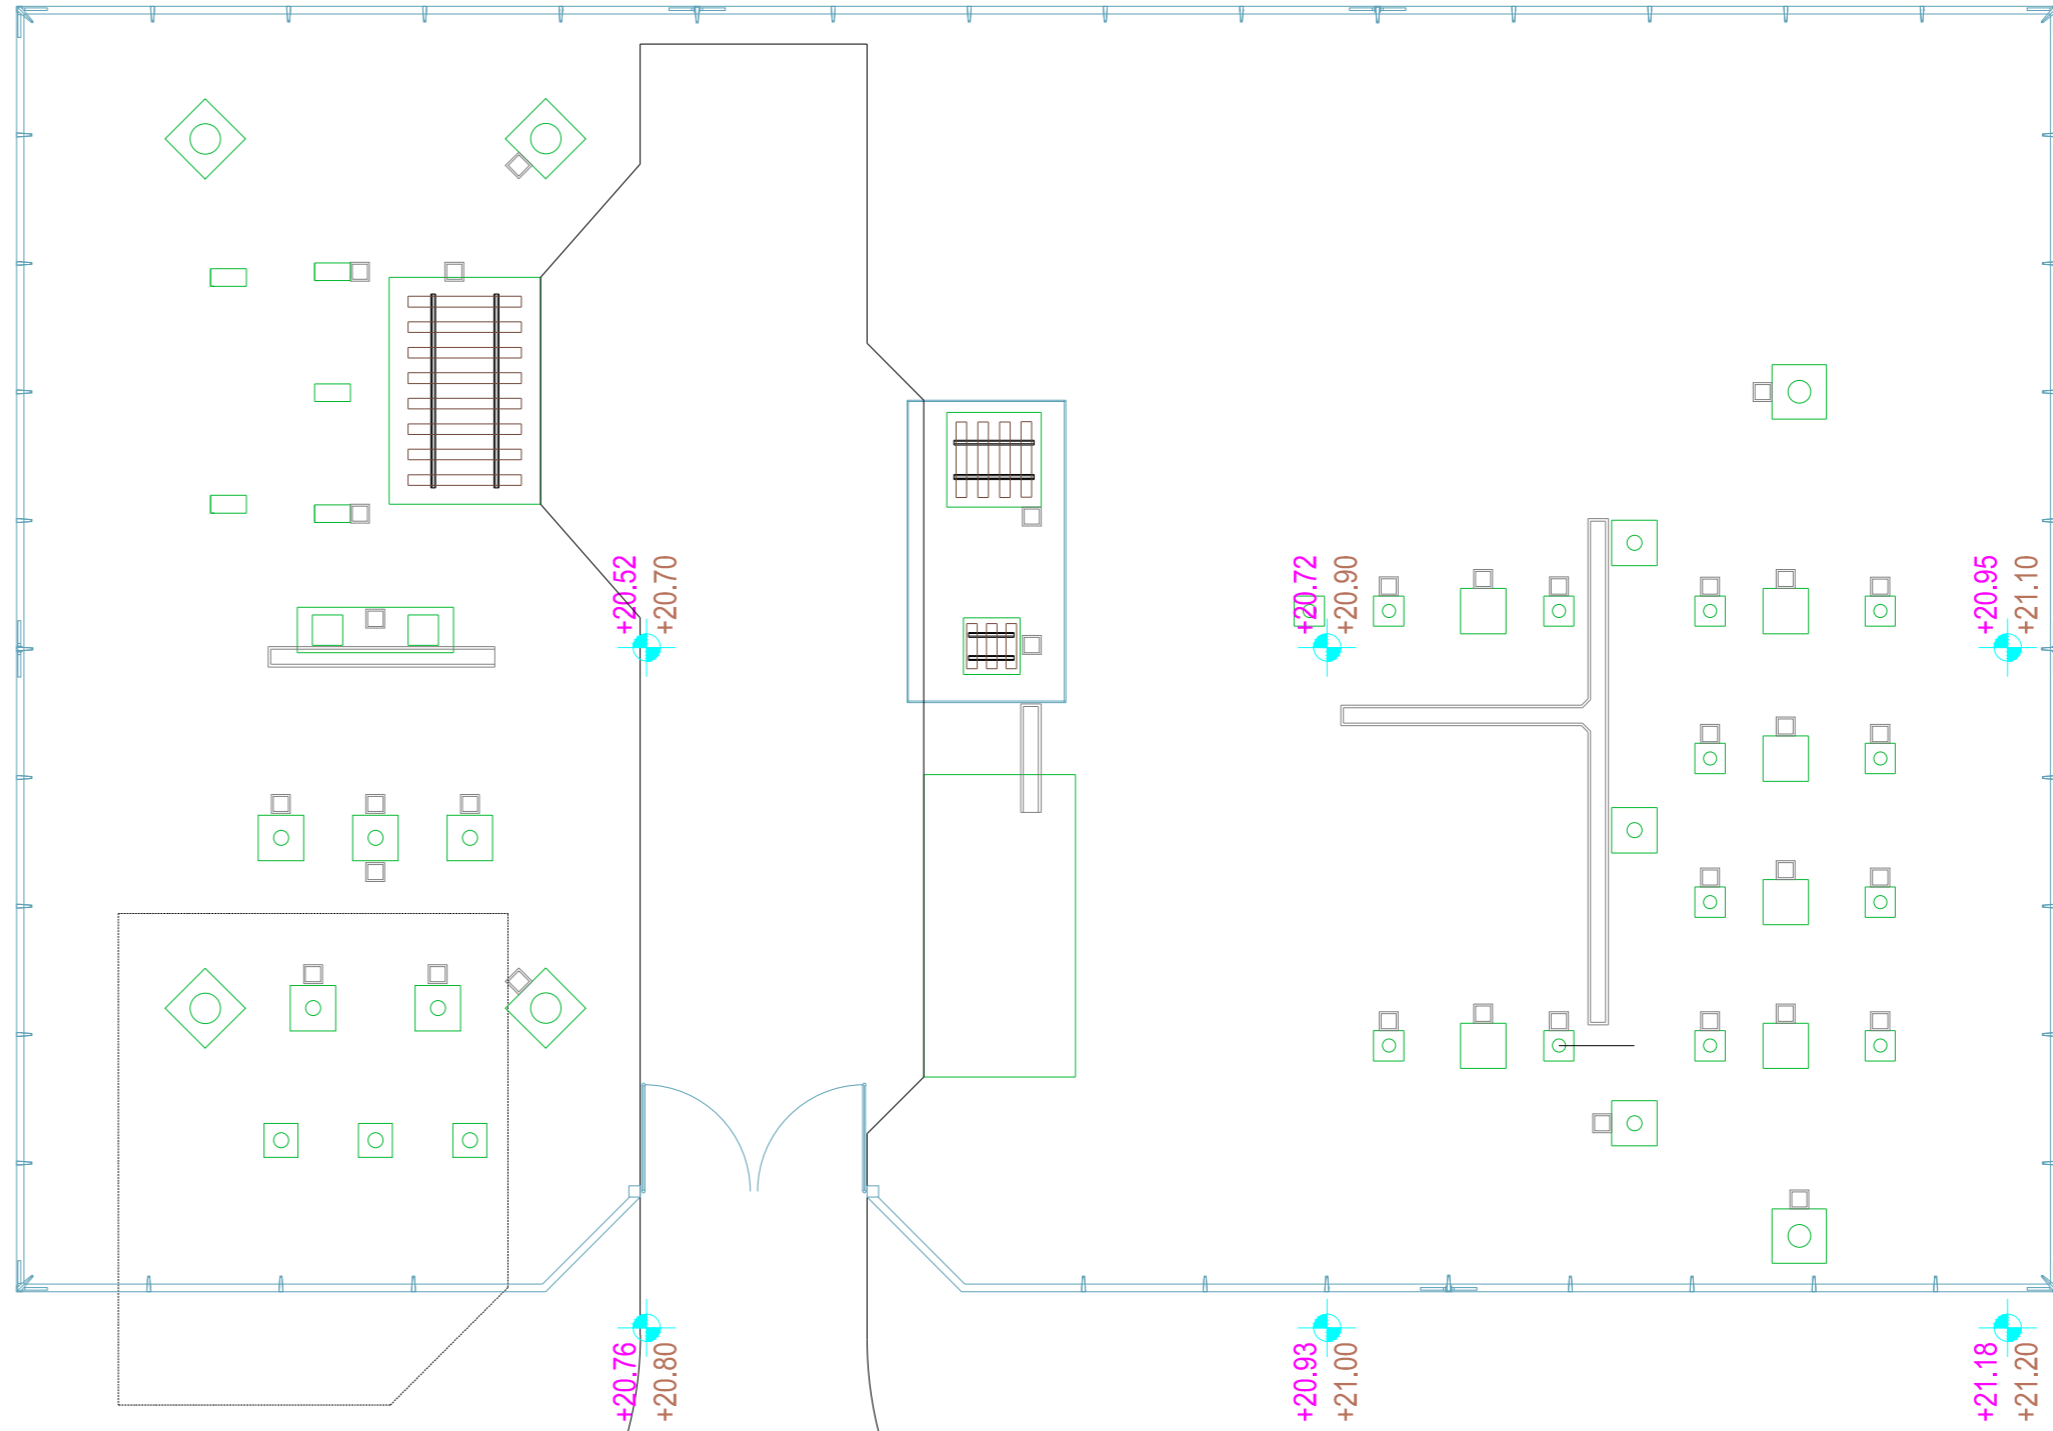