
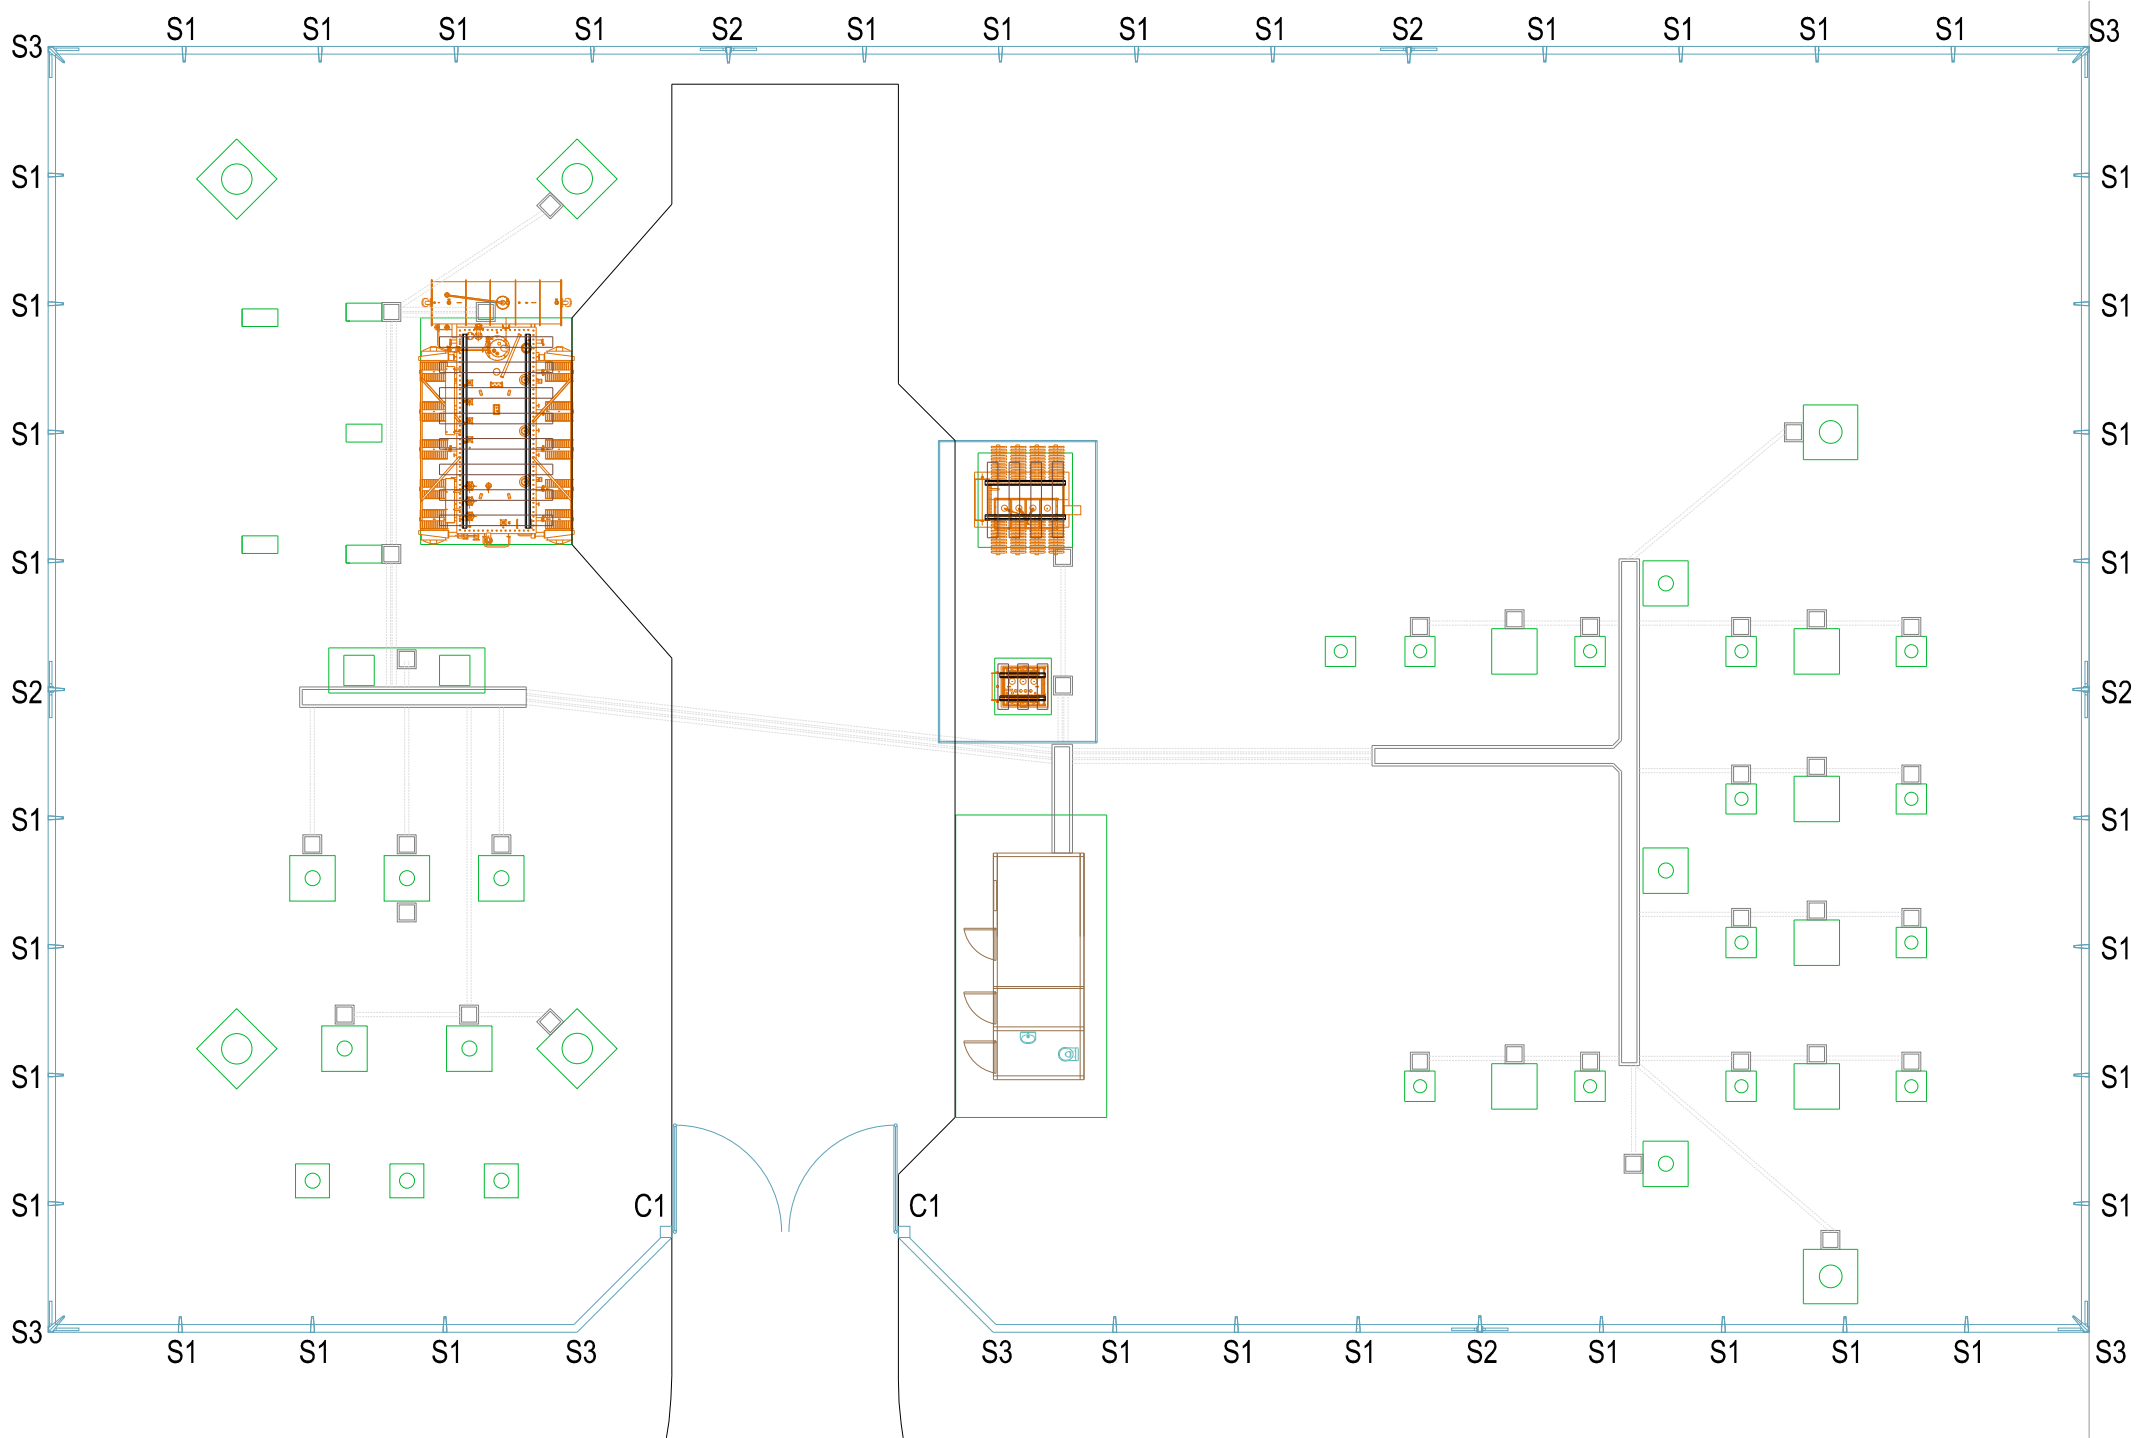



REFERENCIAS:

-  Cerco olímpico de alambre tejido BWG N° 10 sobre postes de hormigón premoldeado y murete de encadenado de hormigón armado.
- C1 - Columna soporte de portón 0,30 x 0,30 m con base de hormigón armado.
- S1 - Soporte intermedio
- S2 - Soporte tensor
- S3 - Soporte esquinero



REVISION	DESCRIPCION	PROYECTO	DIBUJO	REVISO	APROBO	FECHA	ESC.:	 Energia de Entre Rios S.A.	TITULO:	PLANO N°:
01	PLANO DE ANTEPROYECTO					18/05/17	1:200			PLANTA DE CERRAMIENTO PERIMETRAL
							ARCHIVO: ET-VE-C-006.dwg	OBRA: ET 132 kV VILLA ELISA		