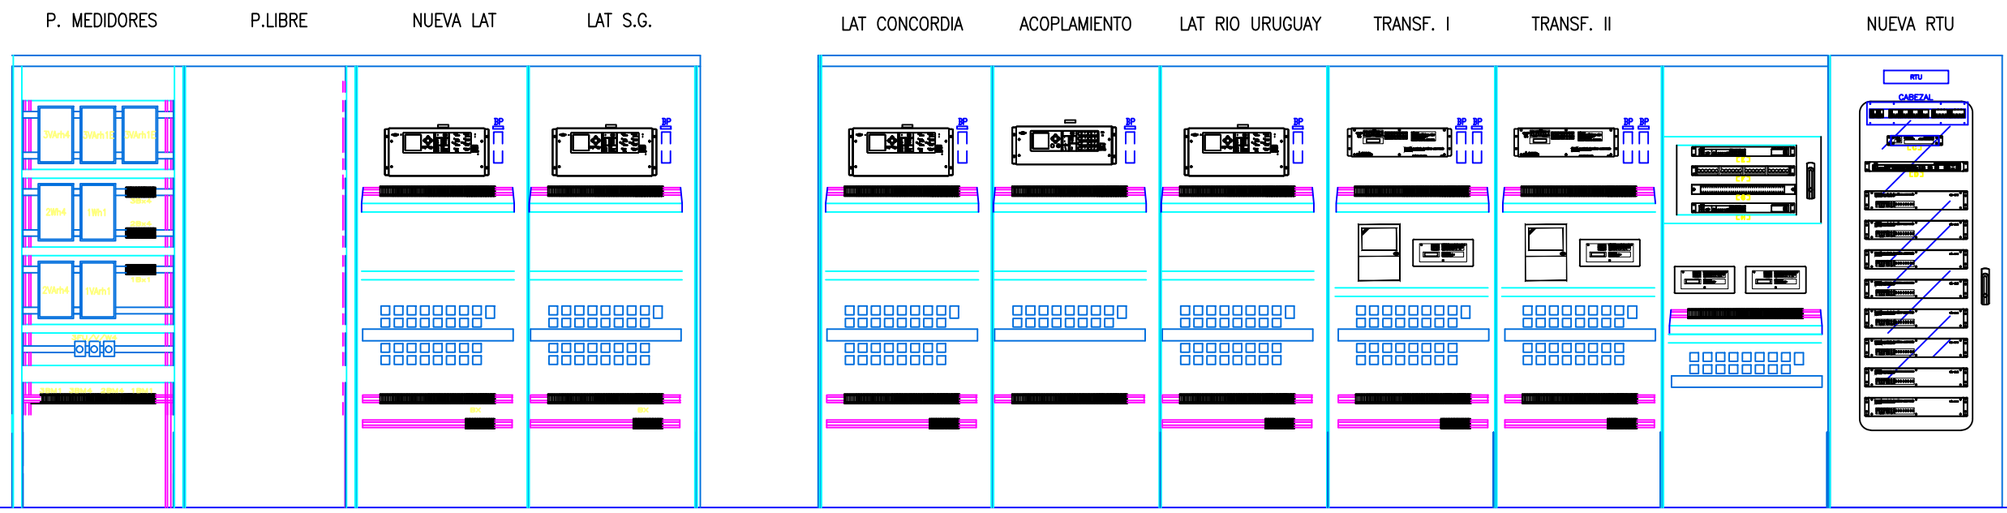

VISTA ESQUEMATICA FRENTE DE BASTIDORES

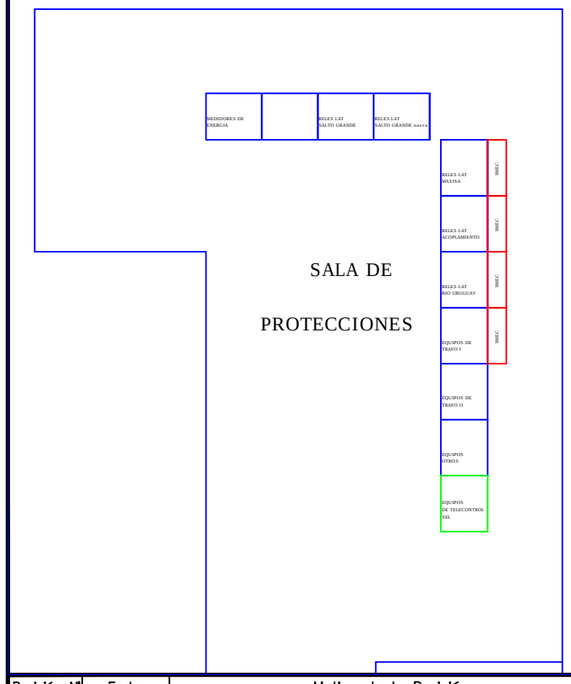

VISTA EN PLANTA
UBICACION DE GABINETES

Notas:

1 - las vistas frontales de bastidores son tentativas, a definir según proyectoa realizar.

2 - los montajes de protecciones SEL seran sobre chapa montante a ubicar sobre bastidor existente.

3 - los equipos de control SEL se montaran en armario metalico

4 - los switchs, patcheras y demas equipos de red LAN , etc seran montados en panel pivotante.

5 - en vista en planta se muestra orientacion de bastidor de protecciones existente

PLANO DE PROYECTO

Revisión N°	Fecha	Motivo de la Revisión
0	Oct 14	Emision

Dibujó :	A.Maxit	
Proyectó:	A.Maxit	
Aprobó:	D.Beber	

PLANO DE PROYECTO
Archivo:
Escala: s/e
Fecha: OCTUBRE 2014

ENERSA
Energía de Entre Ríos S.A.

ET 132 kV CONCORDIA

VISTA ORIENTATIVA FRENTE DE GABINETES

Plano N°: Hoja 1 de 1