


LAT A Salto Grade II

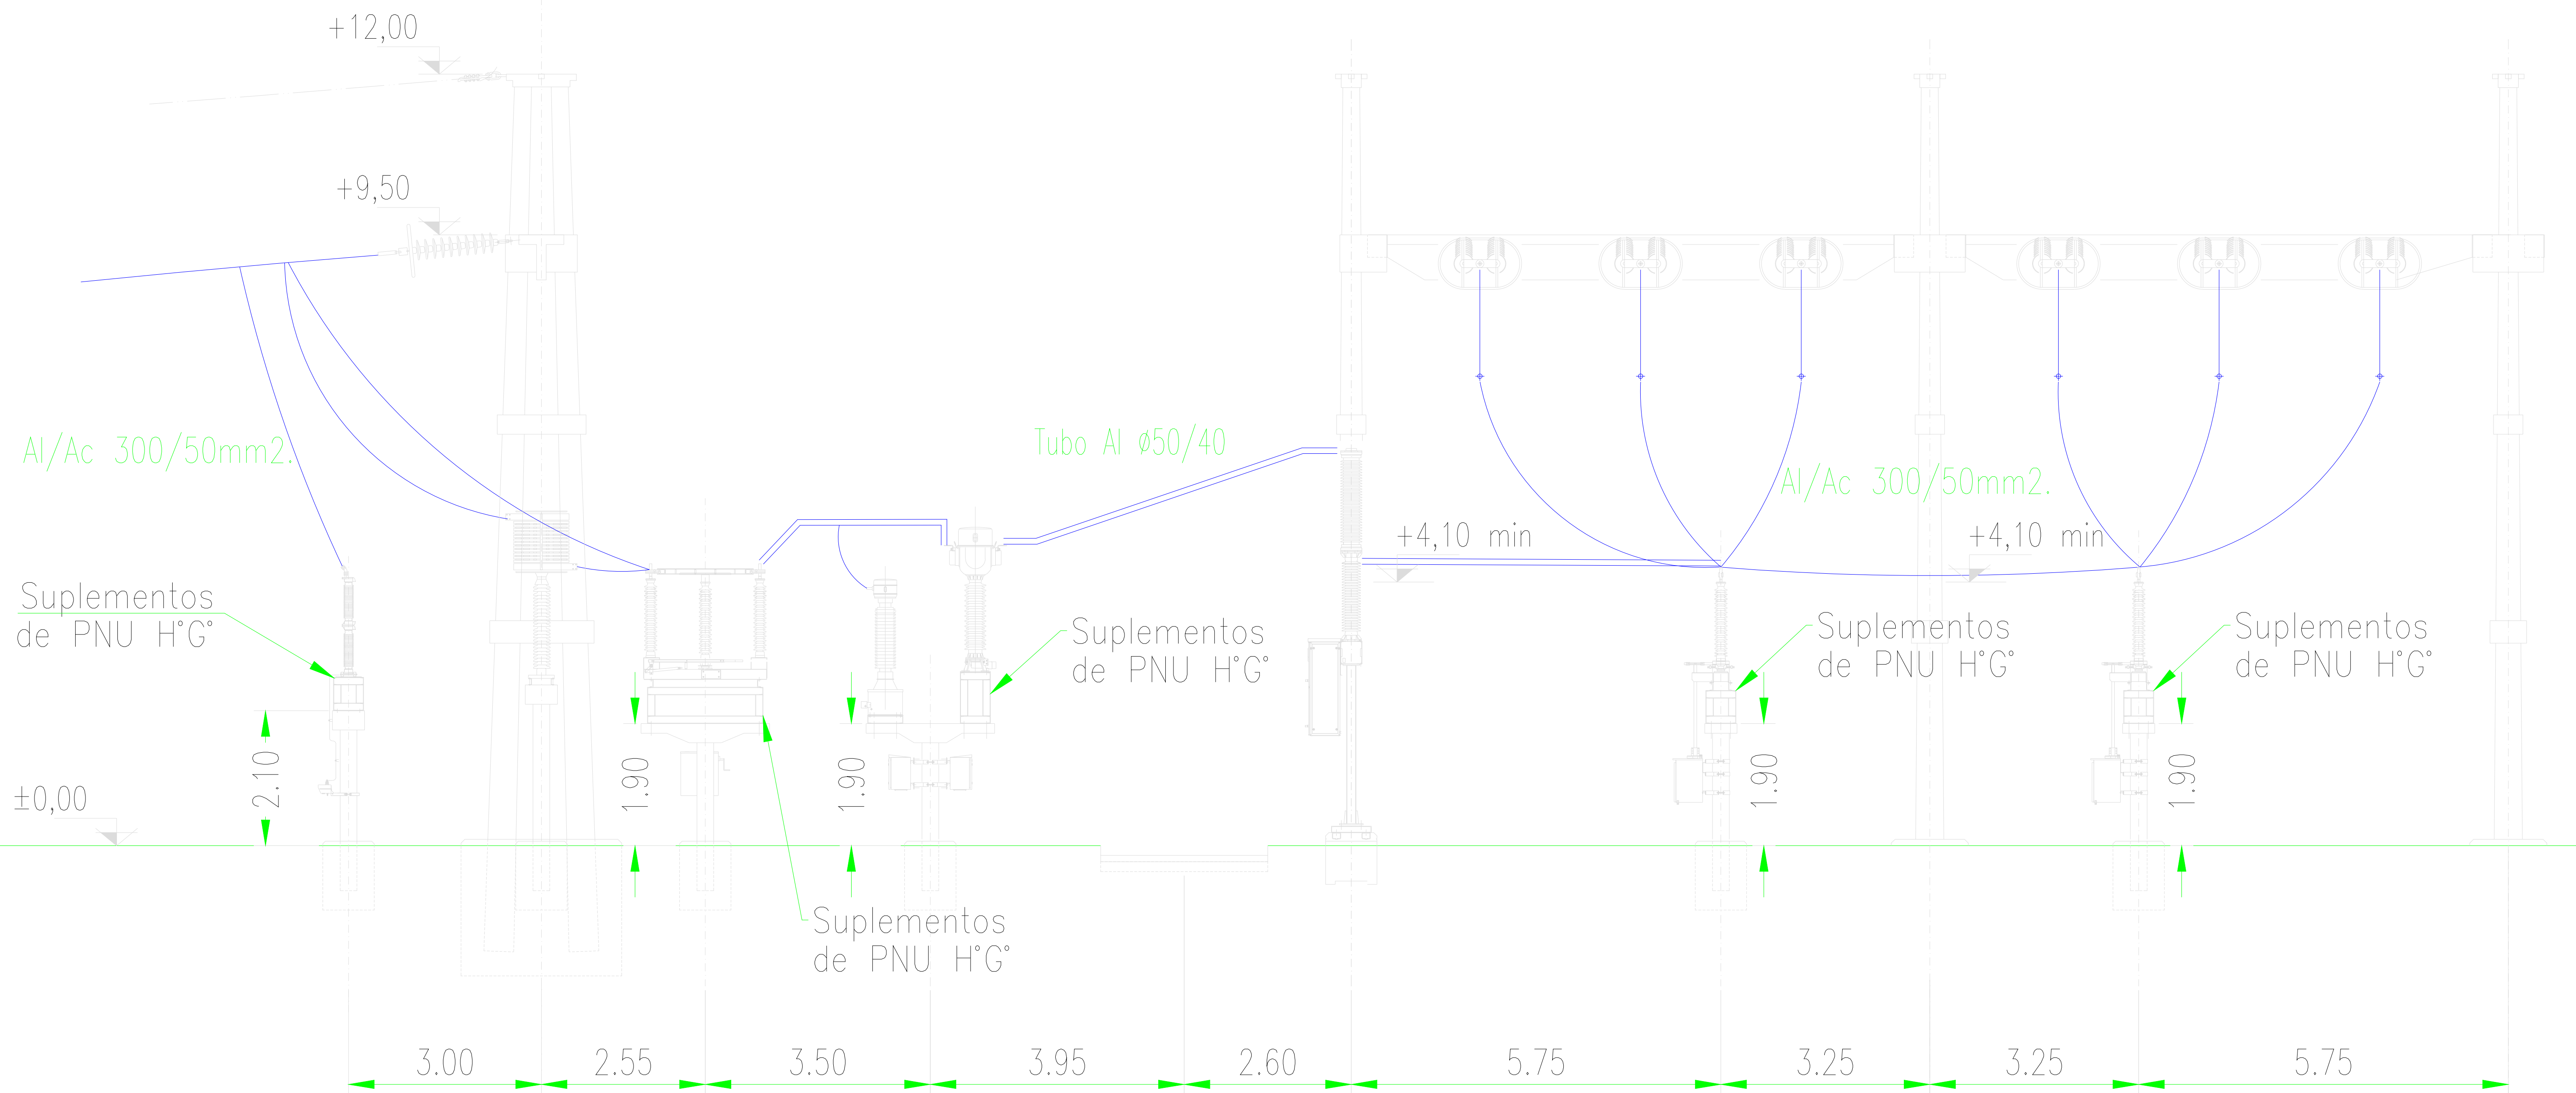

Revisión N°	Fecha	Motivo de la Revisión	Dibujó :	07/07/2016	Nombre de Proyecto
			Proyectó :	07/07/2016	Archivo: Planta General.dwg
			Aprobó :	07/07/2016	Escala: 1:50
					Fecha: 07/07/2016

